


- 施工工序：
- 1) 切槽
 - 2) 基面修整
 - 3) 不锈钢螺栓安装
 - 4) 止水带安装。
 - 5) 止水带压板制作及安装。
 - 6) 向凹槽内填充聚合物砂浆并养护。
 - 6) 结构缝两侧各500mm 沿缝涂抹环氧胶泥

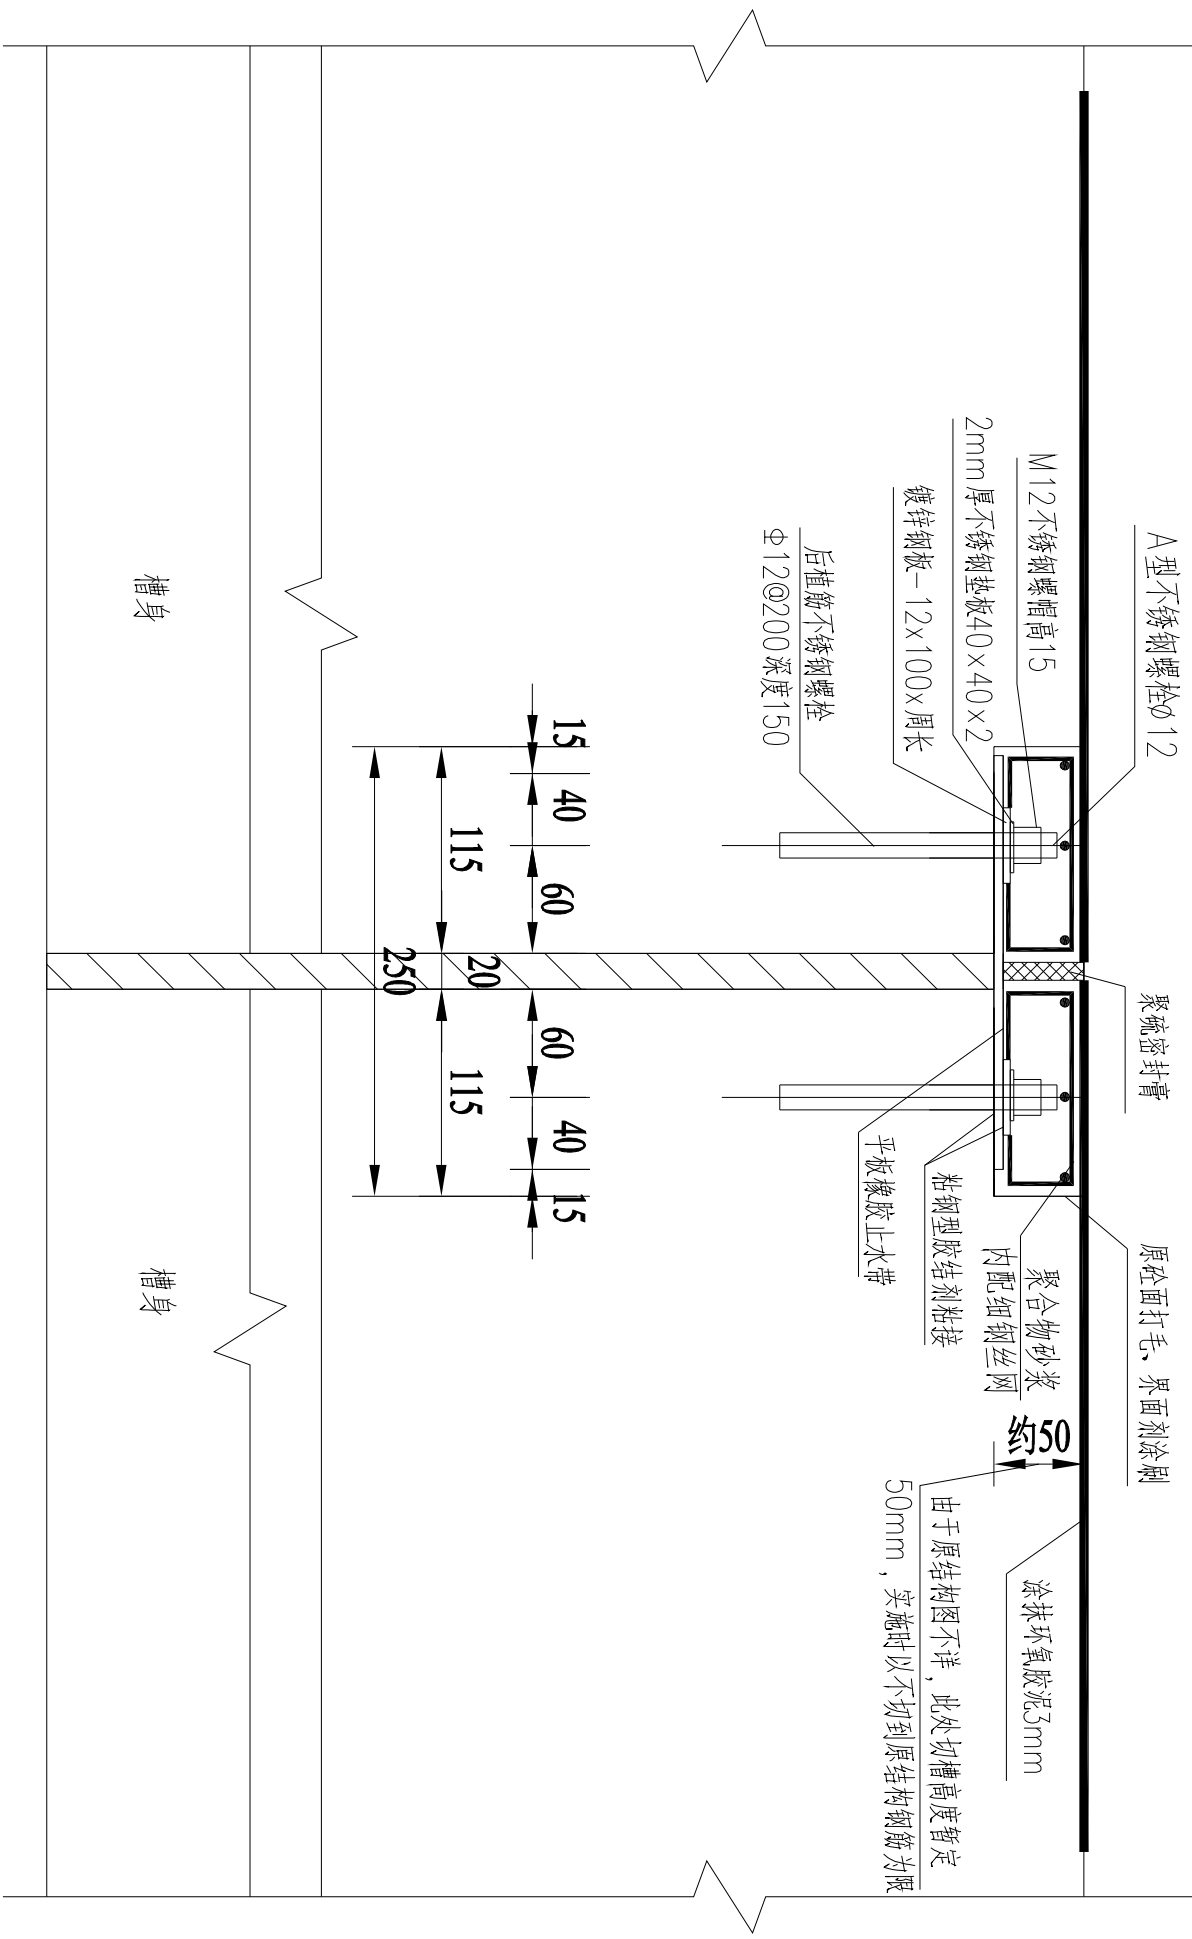

新增面贴止水带做法

<p>武汉武大天业结构设计事务所有限公司</p> <p>设计证书等级：甲级 设计证书编号：A142008903</p>		工程名称	双泊河、双泊河止水		
		子项名称	止水带更换设计		
审定		设计号		版次	
审核		阶段		比例	
校对		图号		日期	
设计		更换止水条做法			